
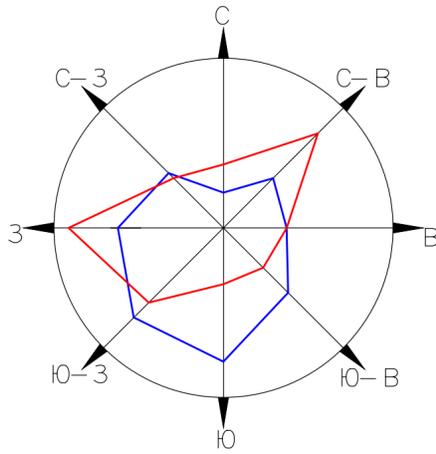


# Ситуационный план с зонами возможной парковки на близлежащих территориях.

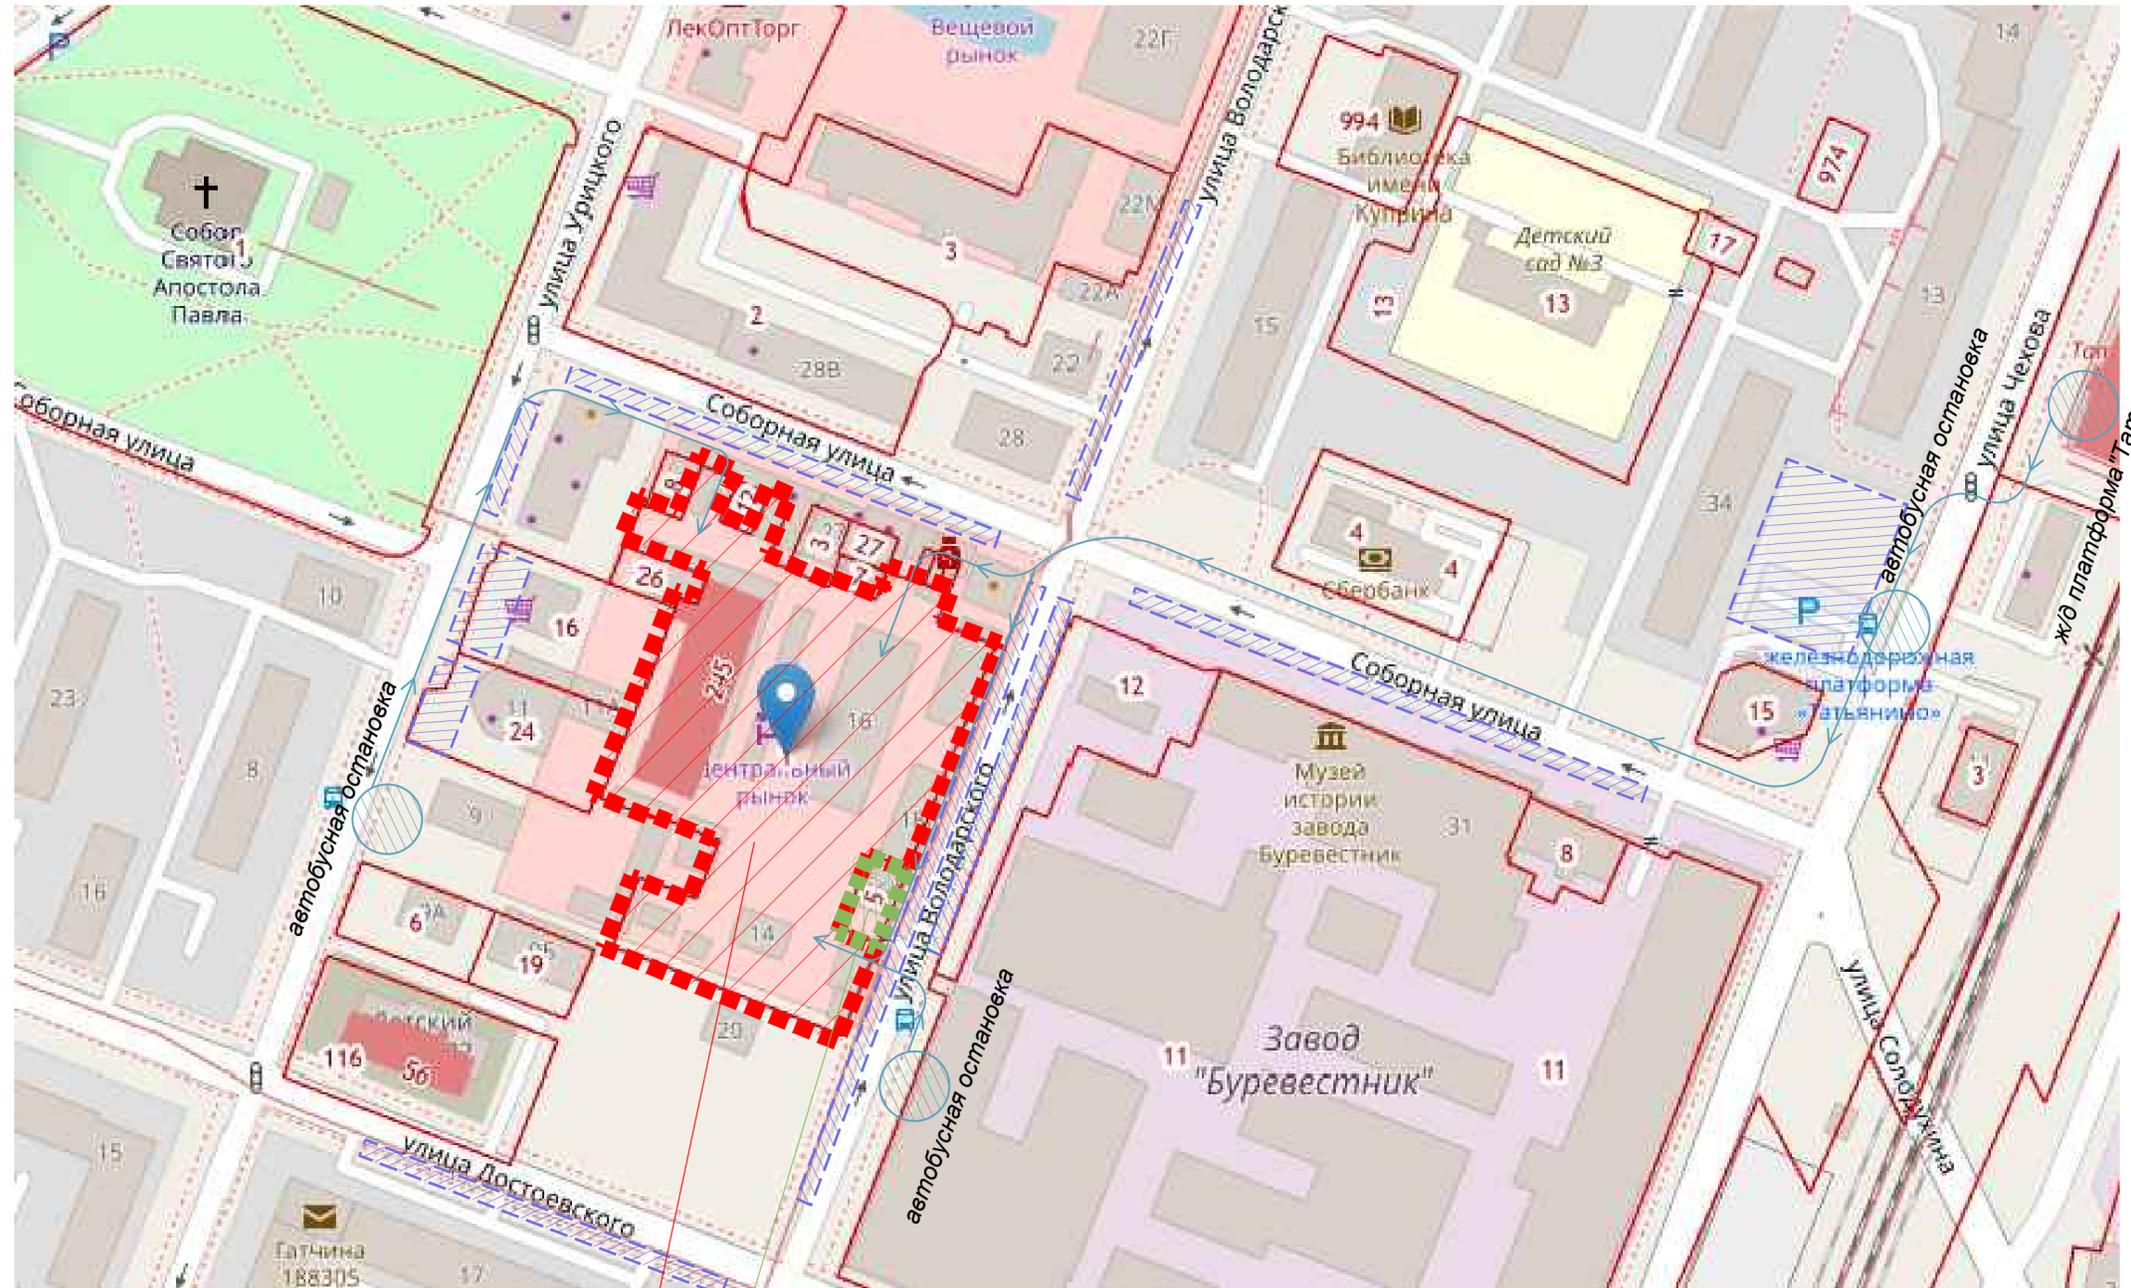

## Условные обозначения

- - - Граница землепользования участка N 47:25:0102024:1
- - - Граница землепользования участка кафе с кад. N 47:25:0102024:5
- Зона участка N 47:25:0102024:1
- Зона участка N 47:25:0102024:5
- Зоны парковок в пешеходной доступности не более 200м от входов на участок проектирования (всего около 170-180 м/м)
- Остановки общественного транспорта (ж/д, автобусные остановки)
- Движение пешеходов к участку проектирования от остановок общественного транспорта

участок проектирования с кад. N 47:25:0102024:5.

примыкающий участок с кад. N 47:25:0102024:1.

					<b>14-Е-2021- ЭП</b>				
					Ленинградская обл., Гатчинский муниципальный район, Гатчинское г.п., г. Гатчина ул. Володарского д.16. Участок с кад. N 47:25:0102024:5.				
Изм.	Кол.уч.	Лист	№ док.	Подпись	Дата	Здание кафе "Акбар".	Стадия	Лист	Листов
Директор	Егиазаров						ЭП	6	
ГИП	Зеленков								
ГАП	Егиазаров								
Исполнил	Максимова								
Гл. констр	Зеленков					Ситуационный план участка с зонами парковки на близлежащих территориях, доступность общественного транспорта.	ООО "АрКон Проект"		
Н. Контр.	Егиазаров								