



Российская Федерация, Псковская область
ОБЩЕСТВО С ОГРАНИЧЕННОЙ ОТВЕТСТВЕННОСТЬЮ
«СтройДорМост Проект» (СДМ Проект)

г. Псков

ИНН 6027152019 ОКПО 12080990 КПП 602701001 ОГРН 1136027005531
НПО «РОДОС» №СРО-П-077-11122009


ПРОЕКТ ПЛАНИРОВКИ ТЕРРИТОРИИ И ПРОЕКТ МЕЖЕВАНИЯ ТЕРРИТОРИИ С ЦЕЛЬЮ РАЗМЕЩЕНИЯ ЛИНЕЙНОГО ОБЪЕКТА

«СТРОИТЕЛЬСТВО УЧАСТКА УЛИЧНО-ДОРОЖНОЙ СЕТИ В
Г. ГАТЧИНА – ПРОДОЛЖЕНИЕ УЛ. КРУПСКОЙ ОТ ПУШКИНСКОГО
ДО ЛЕНИНГРАДСКОГО ШОССЕ (ОТ ЖК «IQ» ДО ТК «ОКЕЙ») 150М»


Том 4 ПРОЕКТ МЕЖЕВАНИЯ ТЕРРИТОРИИ

Материалы по обоснованию проекта межевания территории.
Графические материалы

5/19-П-ППТ-4.3

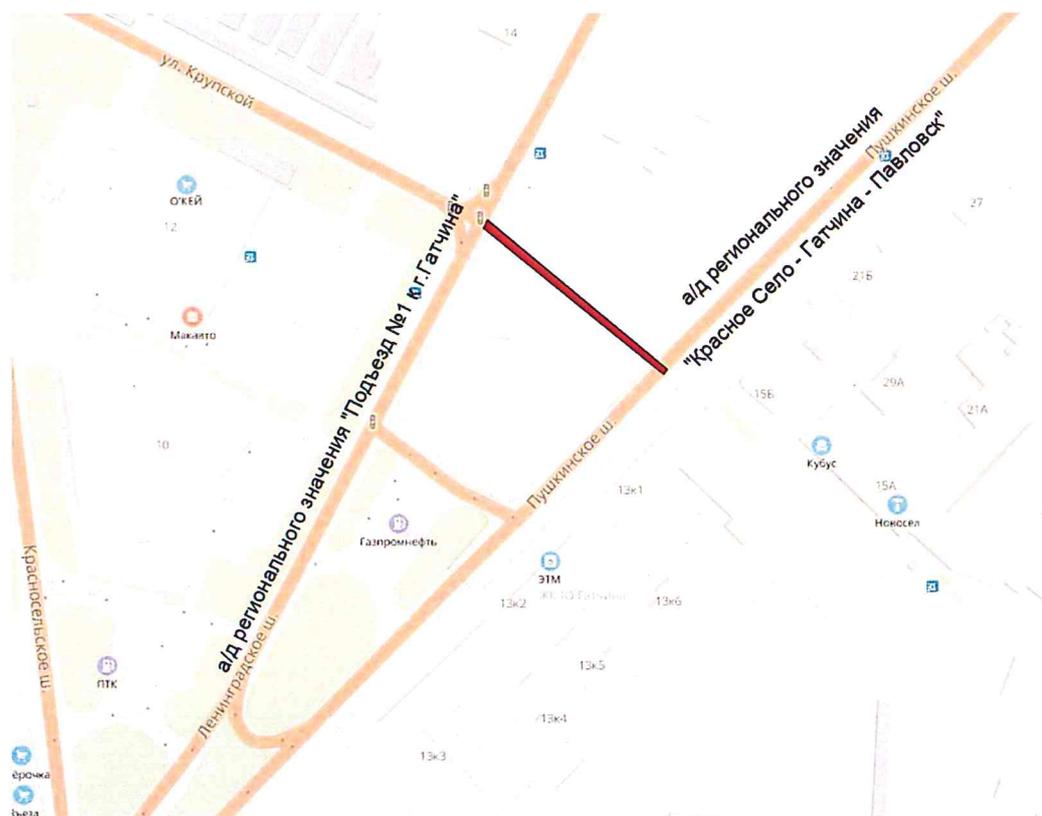

Псков 2019 г.

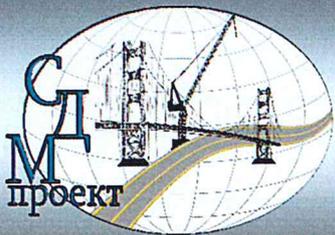

Российская Федерация, Псковская область
ОБЩЕСТВО С ОГРАНИЧЕННОЙ ОТВЕТСТВЕННОСТЬЮ
«СтройДорМост Проект» (СДМ Проект)

г. Псков

ИНН 6027152019 ОКПО 12080990 КПП 602701001 ОГРН 1136027005531
НПО «РОДОС» №СРО-П-077-11122009

**ПРОЕКТ ПЛАНИРОВКИ ТЕРРИОРИИ И ПРОЕКТ МЕЖЕВАНИЯ
ТЕРРИТОРИИ С ЦЕЛЬЮ РАЗМЕЩЕНИЯ ЛИНЕЙНОГО ОБЪЕКТА**

**«СТРОИТЕЛЬСТВО УЧАСТКА УЛИЧНО-ДОРОЖНОЙ СЕТИ В
Г. ГАТЧИНА – ПРОДОЛЖЕНИЕ УЛ. КРУПСКОЙ ОТ ПУШКИНСКОГО
ДО ЛЕНИНГРАДСКОГО ШОССЕ (ОТ ЖК «IQ» ДО ТК «ОКЕЙ») 150М»**

Том 4

ПРОЕКТ МЕЖЕВАНИЯ ТЕРРИТОРИИ

**Материалы по обоснованию проекта межевания территории.
Графические материалы**

5/19-П-ПШТ-4.3

Директор

Главный инженер проекта



Трошкова Е.Н.

Бреус В.Е.

Псков 2019 г.

**Состав проекта планировки территории и проекта межевания территории с целью размещения линейного объекта:
«Строительство участка улично-дорожной сети в г. Гатчина – продолжение ул. Крупской от Пушкинского до Ленинградского шоссе (от ЖК «IQ» до ТК «Окей») 150м»**


№ тома, книги	Шифр	Наименование материала
ПРОЕКТ ПЛАНИРОВКИ ТЕРРИТОРИИ		
Основная часть проекта планировки территории		
Том 1 Книга 1	5/19-П-ППТ-1.1	Раздел 1 Проект планировки территории. Графическая часть.
Том 1 Книга 2	5/19-П-ППТ-1.2	Раздел 2 Положение о размещении линейного объекта
Материалы по обоснованию проекта планировки территории		
Том 2 Книга 1	5/19-П-ППТ-2.1	Раздел 3 Материалы по обоснованию проекта планировки территории. Графическая часть
Том 2 Книга 2	5/19-П-ППТ-2.2	Раздел 4 Материалы по обоснованию проекта планировки территории. Пояснительная записка
Том 3 Книга 1	5/19-П-ППТ-3.1	Приложение 1 к разделу 4 – Исходно-разрешительная документация. Технические условия. Согласования.
Том 3 Книга 2	5/19-П-ППТ-3.2	Приложение 2 к разделу 4 – Инженерно-геодезические изыскания
Том 3 Книга 3	5/19-П-ППТ-3.3	Приложение 3 к разделу 4 – Инженерно-геологические и инженерно-гидрометеорологические изыскания
Том 3 Книга 4	5/19-П-ППТ-3.4	Приложение 4 к разделу 4 – Инженерно-экологические изыскания
ПРОЕКТ МЕЖЕВАНИЯ ТЕРРИТОРИИ		
Том 4	5/19-П-ППТ-4.1	Основная часть проекта межевания территории. Текстовая часть
	5/19-П-ППТ-4.2	Основная часть проекта межевания территории. Графические материалы. Чертеж межевания территории
	5/19-П-ППТ-4.3	Материалы по обоснованию проекта межевания территории. Графические материалы

Содержание

1.Чертеж межевания2

Инв. № подл.	Подл. и дата					Взам. инв. №					
05/19-П-ППТ-4.3											
Изм.	Кол.уч.	Лист	№ док.	Подпись	Дата						
Выполнил	Пэкэлэу										
Материалы по обоснованию проекта межевания территории						Стадия	Лист	Листов			
						П			1		
						Гип			Бреус		
Нормконтр		Кольцова									

Чертеж межевания М 1:1000

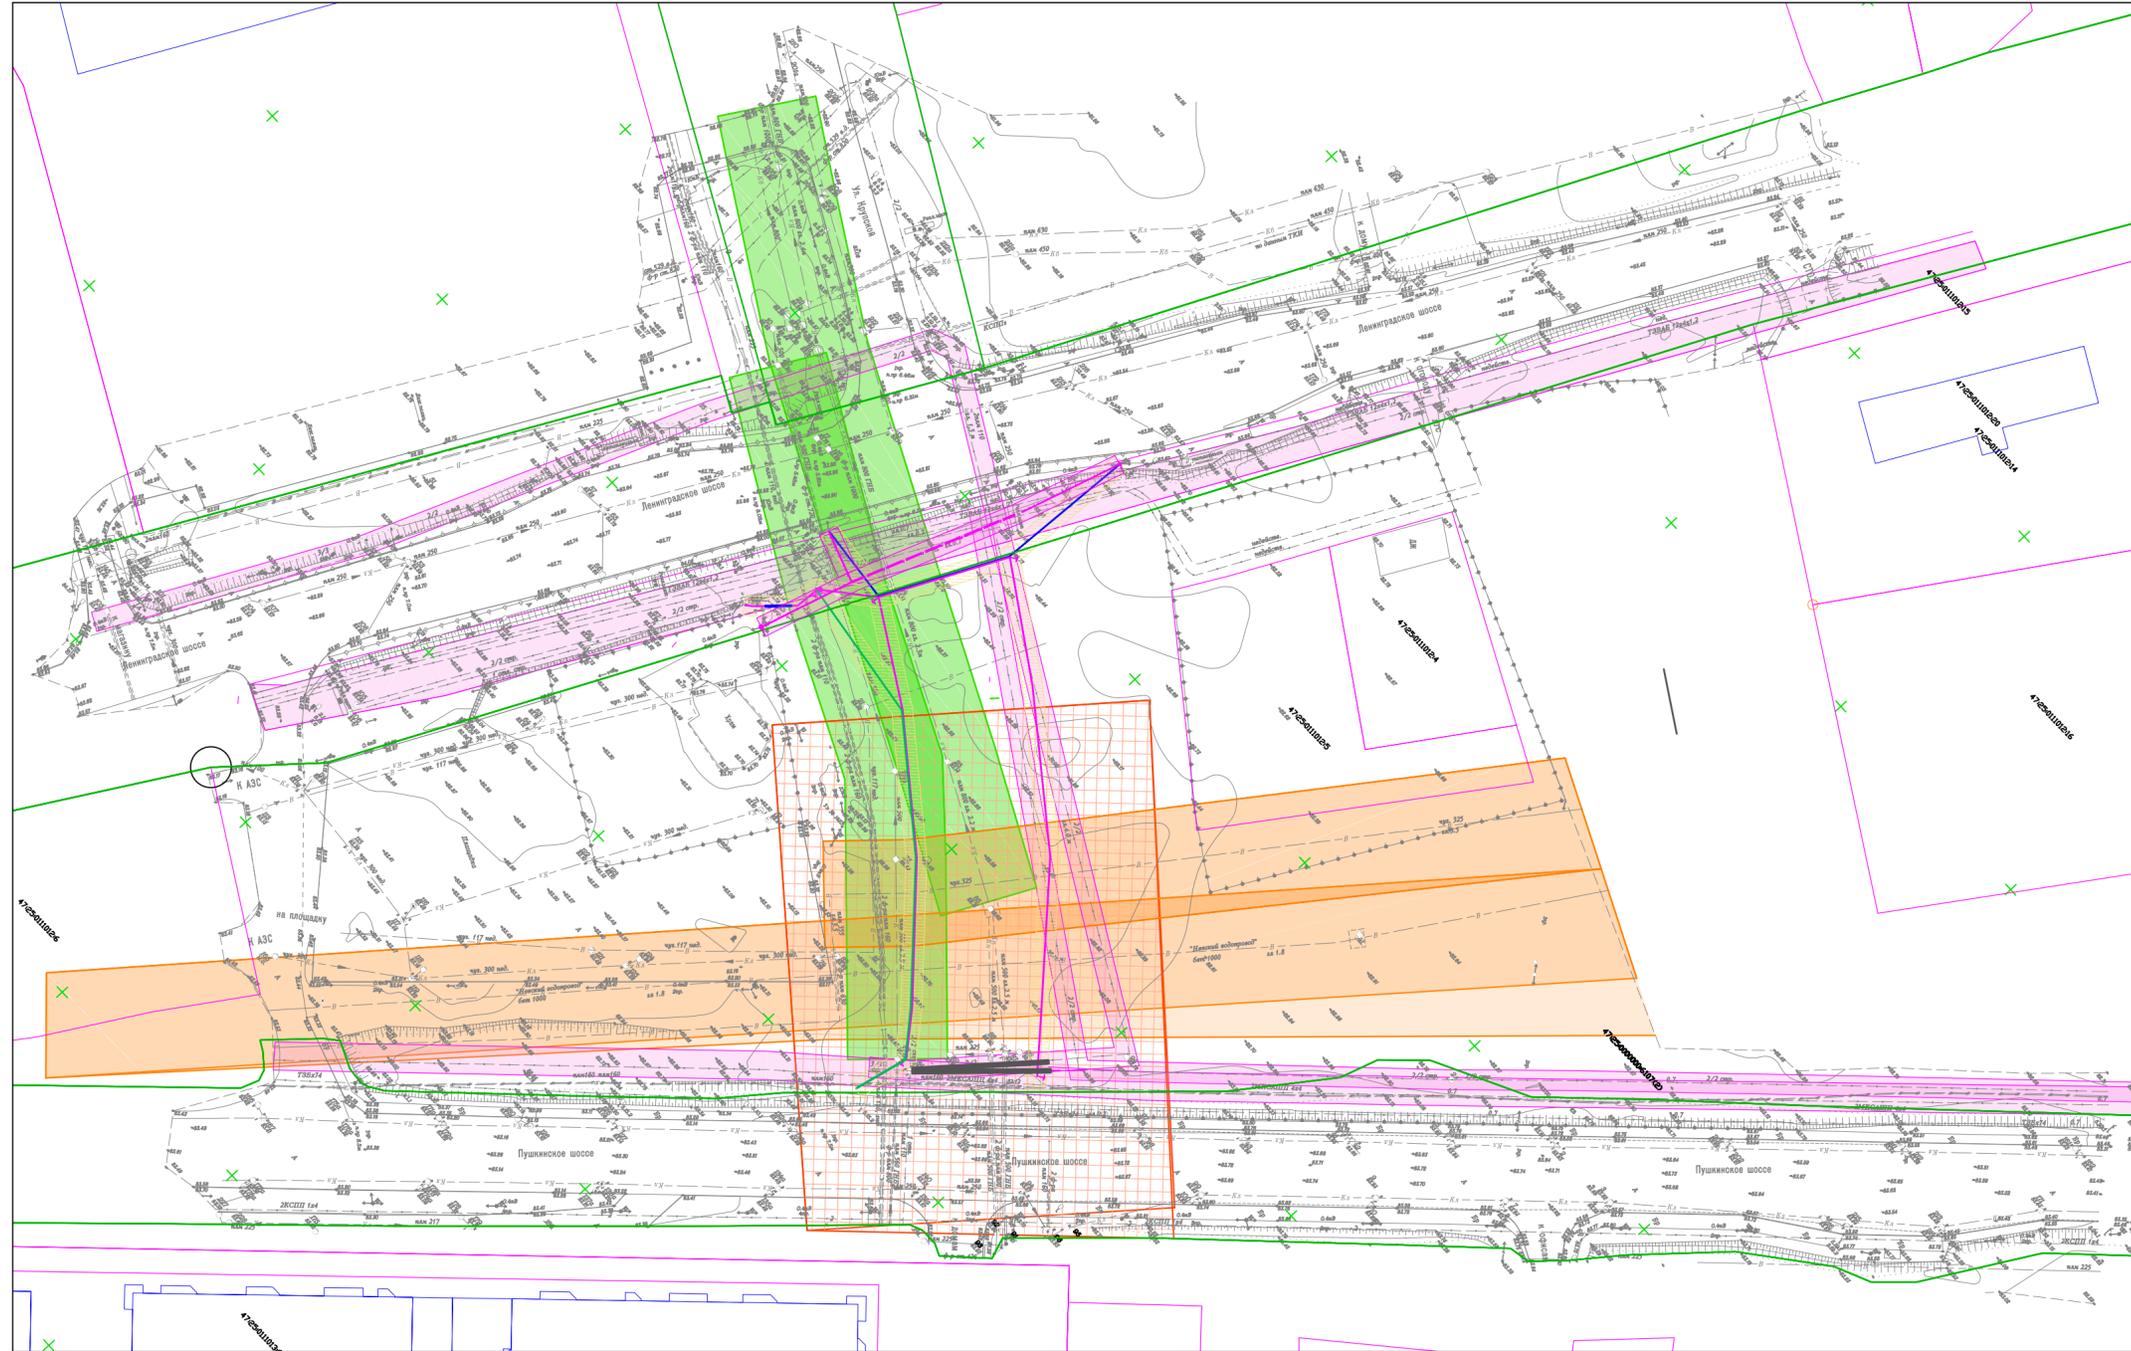

Границы зон с особыми условиями использования территории



- Границы земельных участков, сведения о которых содержатся в ЕГРН.



- Границы земельных участков с видом использования "Автомобильная дорога", сведения о которых содержатся в ЕГРН.



- Местоположение существующих объектов капитального строительства



- Санитарно-защитная зона Невского водопровода



- Охранная зона водопроводов



- Охранная зона воздушных линий и кабелей 0,4кВ



- Охранная зона хозяйственно-бытовой и лифтовой канализации



- Охранная зона телефонной связи

Примечание:

1. Границы территорий объектов культурного наследия отсутствуют.
2. Границы лесничеств, участковых лесничеств, лесных кварталов, лесотаксационных выделов или частей лесотаксационных выделов отсутствуют.

Согласовано	
Изм. № подл.	Подп. и дата
Взам. инв. №	

					5/19-П-ППТ-4.3				
					Строительство участка улично-дорожной сети в г. Гатчине - продолжения ул. Крупской от Пушкинского до Ленинградского шоссе (от ЖК "IQ" до ТК "Окей") 150 м.				
Изм.	Кол. уч.	Лист	№ док.	Подп.	Дата	ПРОЕКТ МЕЖЕВАНИЯ ТЕРРИТОРИИ. МАТЕРИАЛЫ ПО ОБОСНОВАНИЮ	Стадия	Лист	Листов
Выполнил	Пэкэлэз			<i>А.П.</i>	05.19		П	1	1
Проверил	Бреус			<i>Б.Б.</i>	05.19				
ГИП	Бреус			<i>Б.Б.</i>	05.19	Чертеж межевания М 1:1000			
Нконтроль	Кольцова			<i>К.К.</i>	05.19				